


FERIENHAUS FÜR GRUPPEN 12 PERSONEN (Erdgeschoss 99 qm)

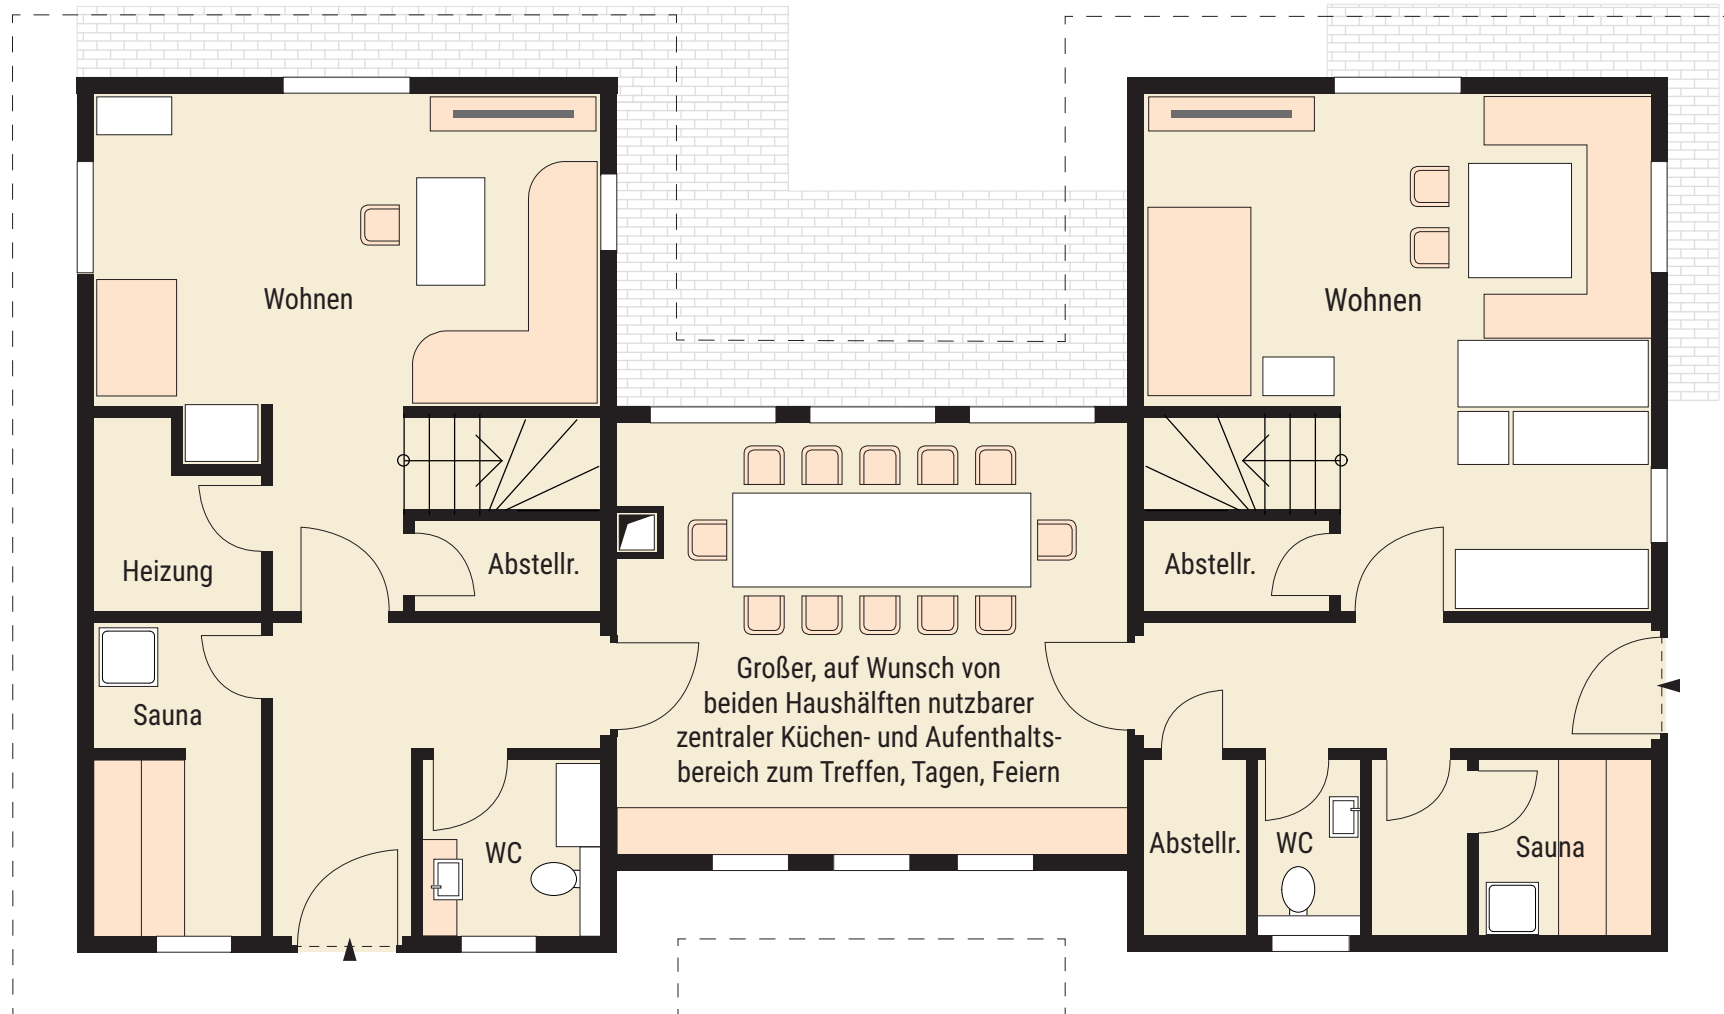

FERIENHAUS FÜR GRUPPEN 12 PERSONEN (Dachgeschoss 82 qm)

